



BASISPROFIELEN 1:1

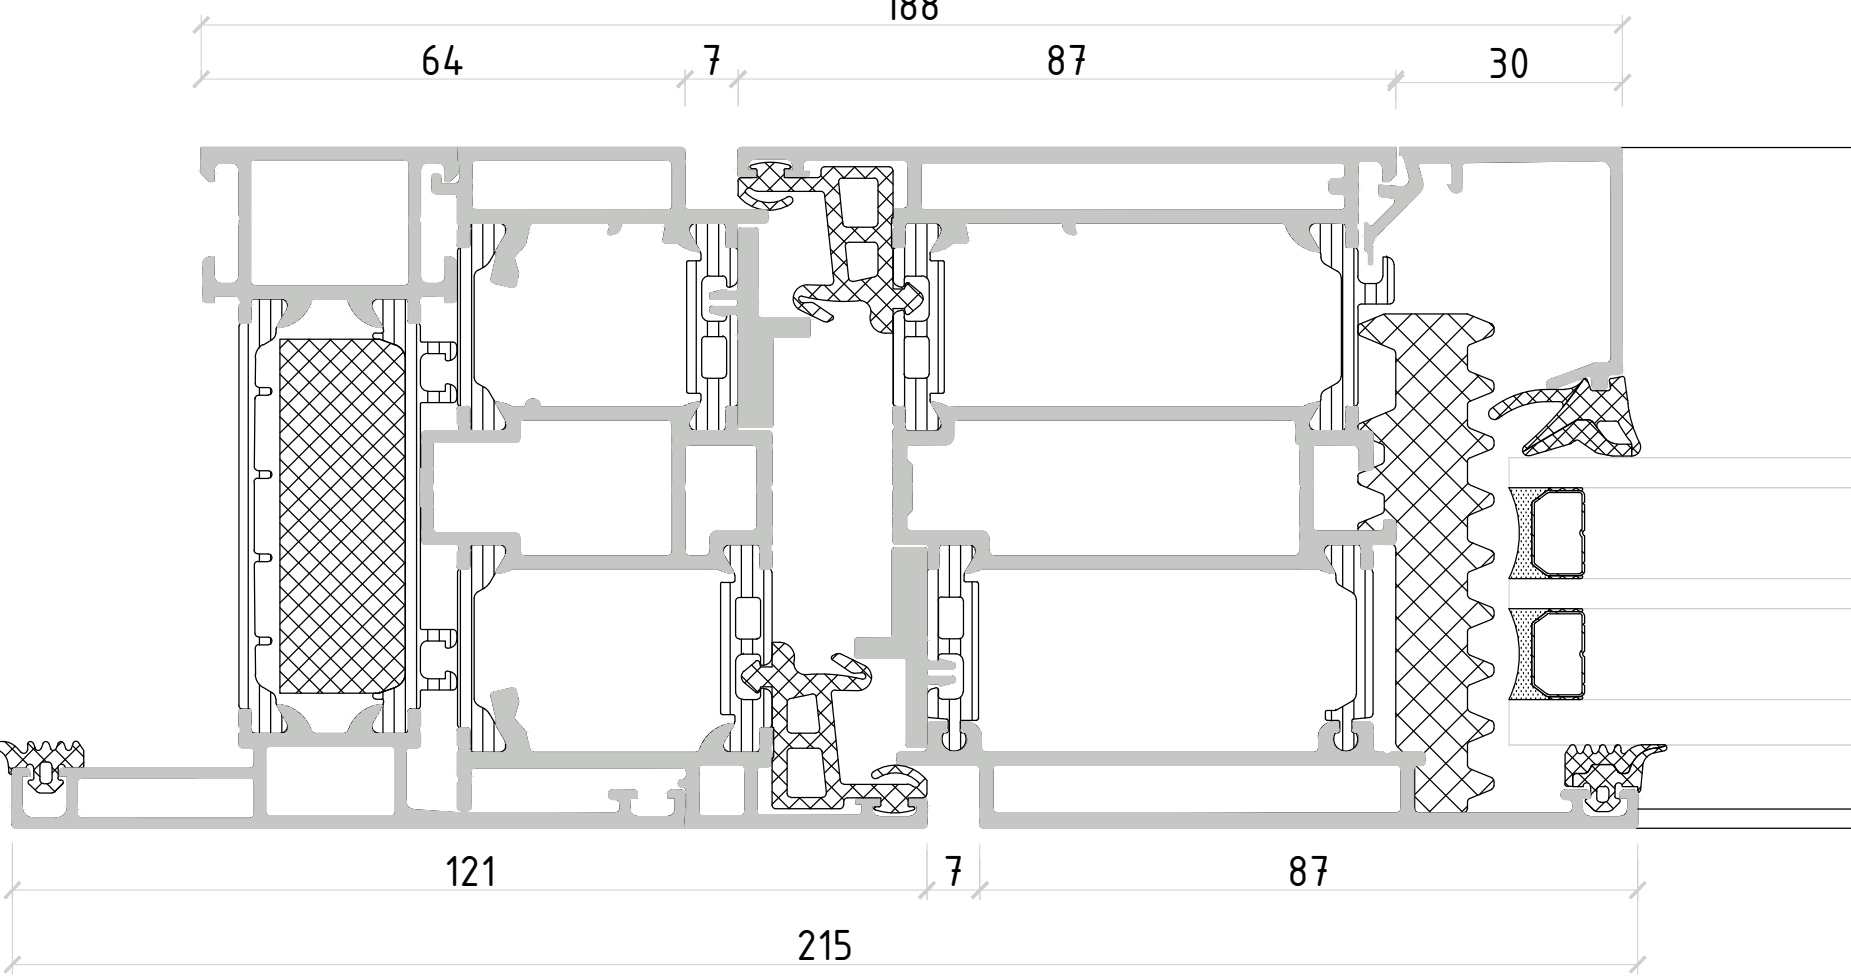


KOZIJN EN DEURVLEUGEL - BINNENDRAAIEND

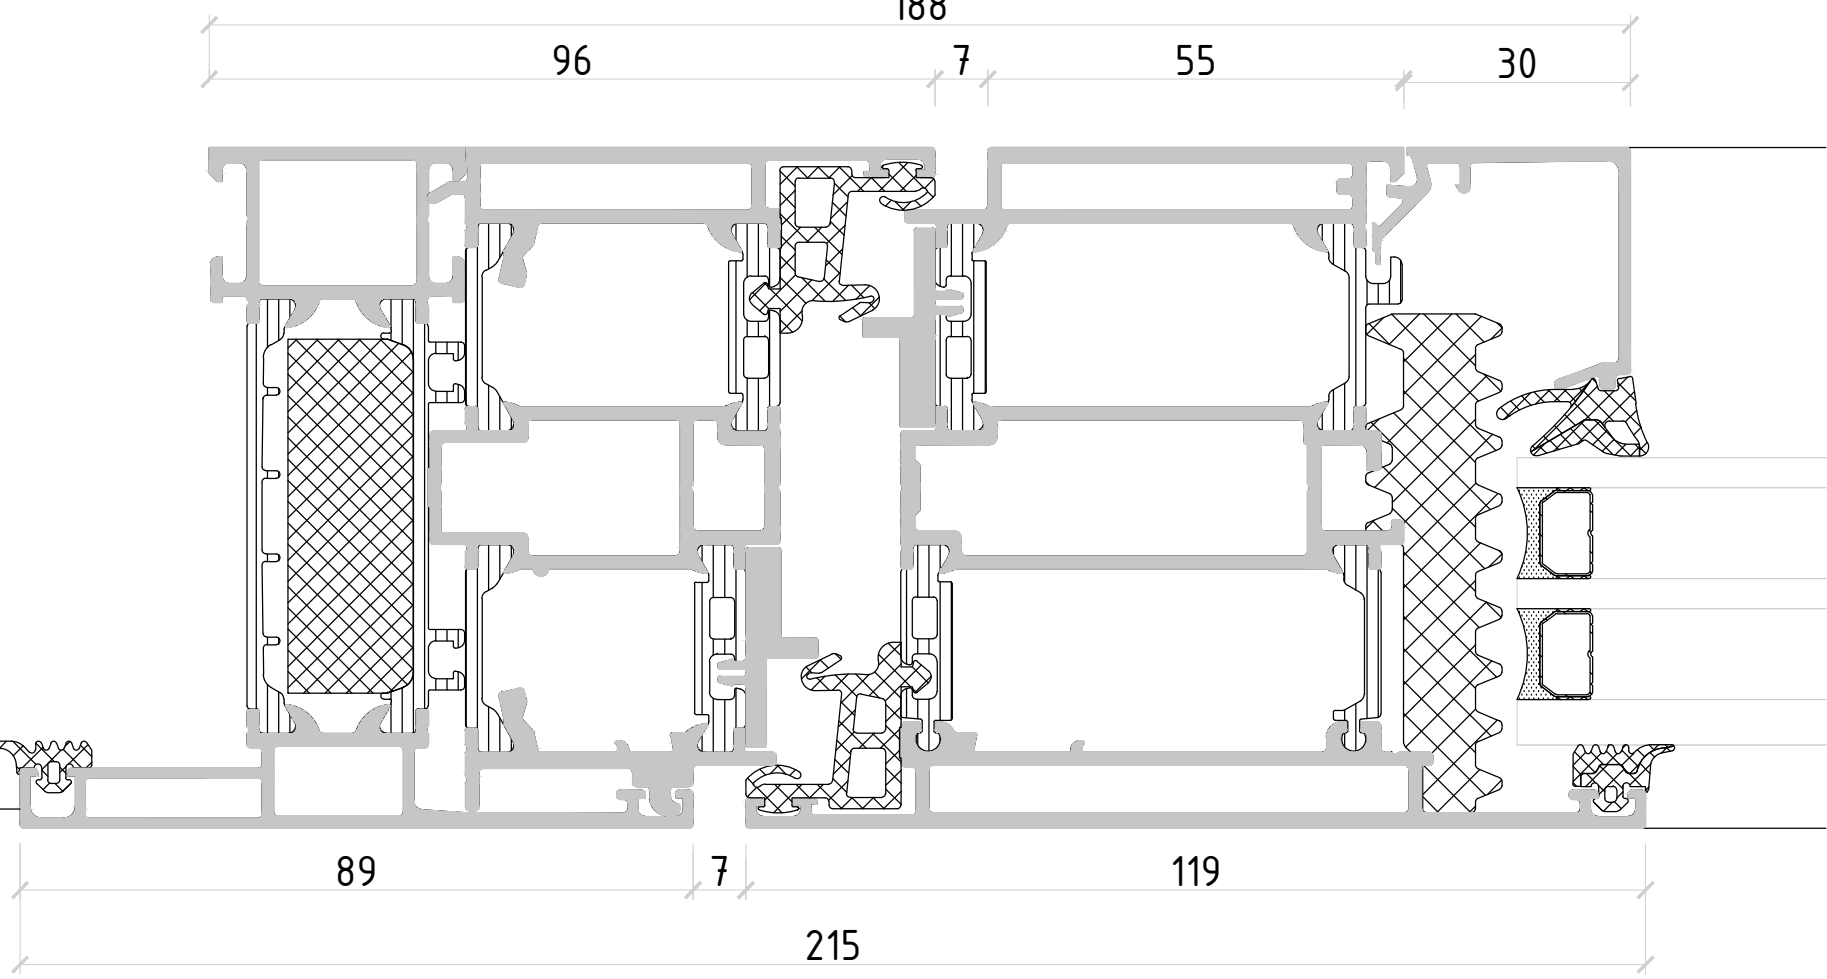


KOZIJN EN DEURVLEUGEL - BUITENDRAAIEND


BOUWKUNDIGE AANSLUITINGEN 1:5

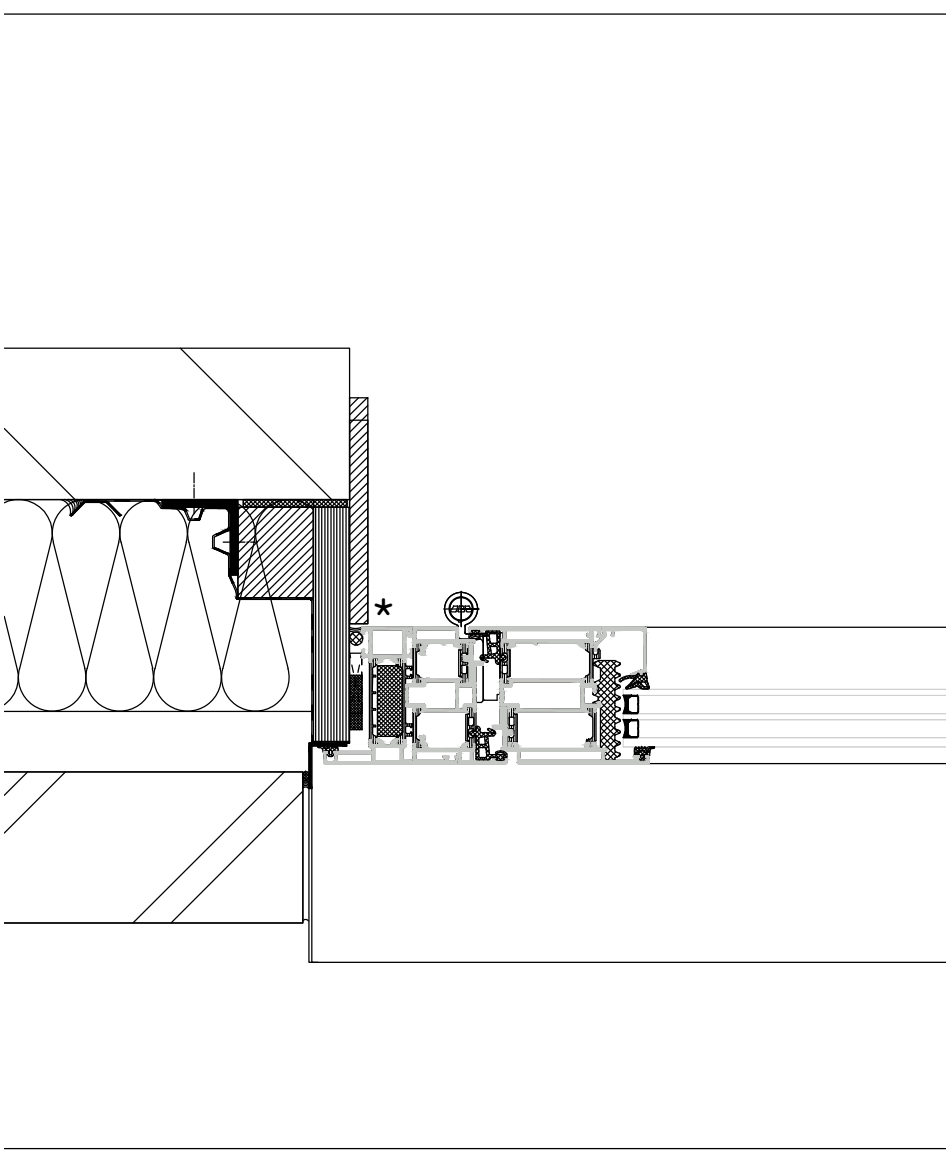


AANSLUITING ZIJ

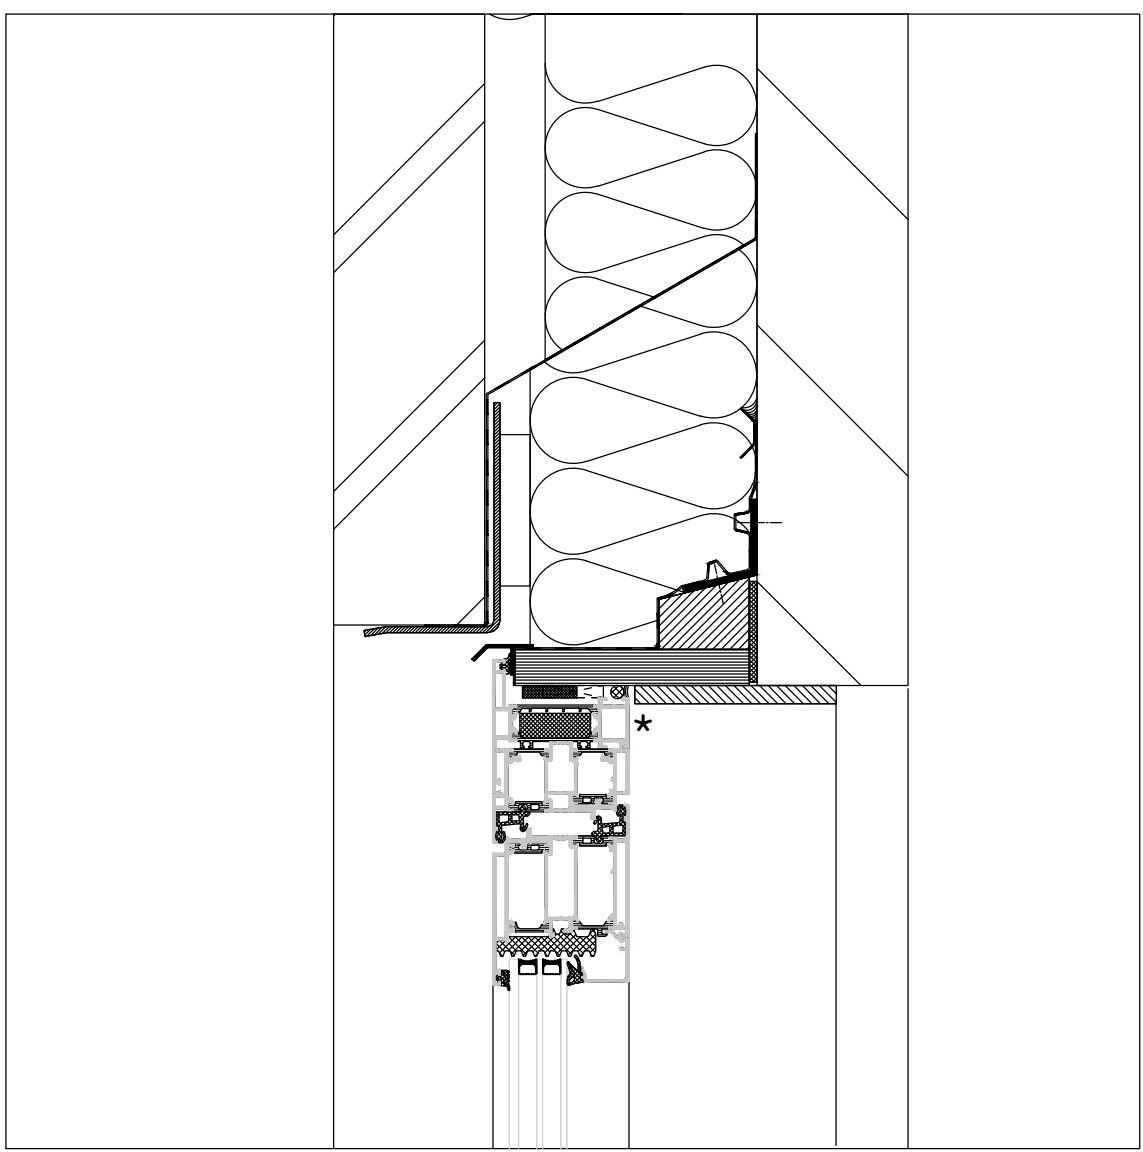


AANSLUITING ZIJ

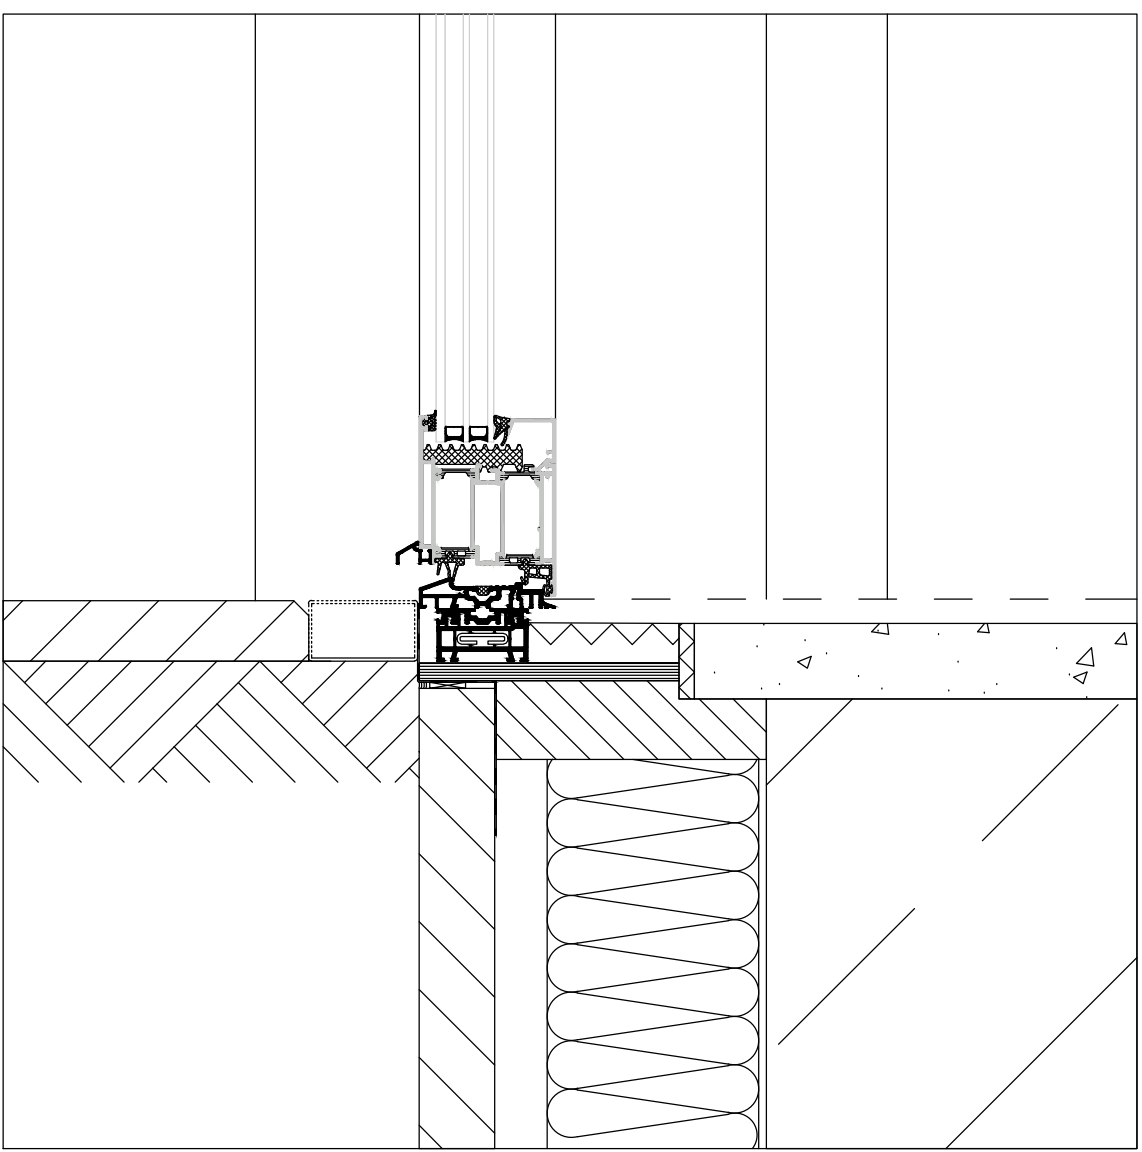


AANSLUITING ONDER

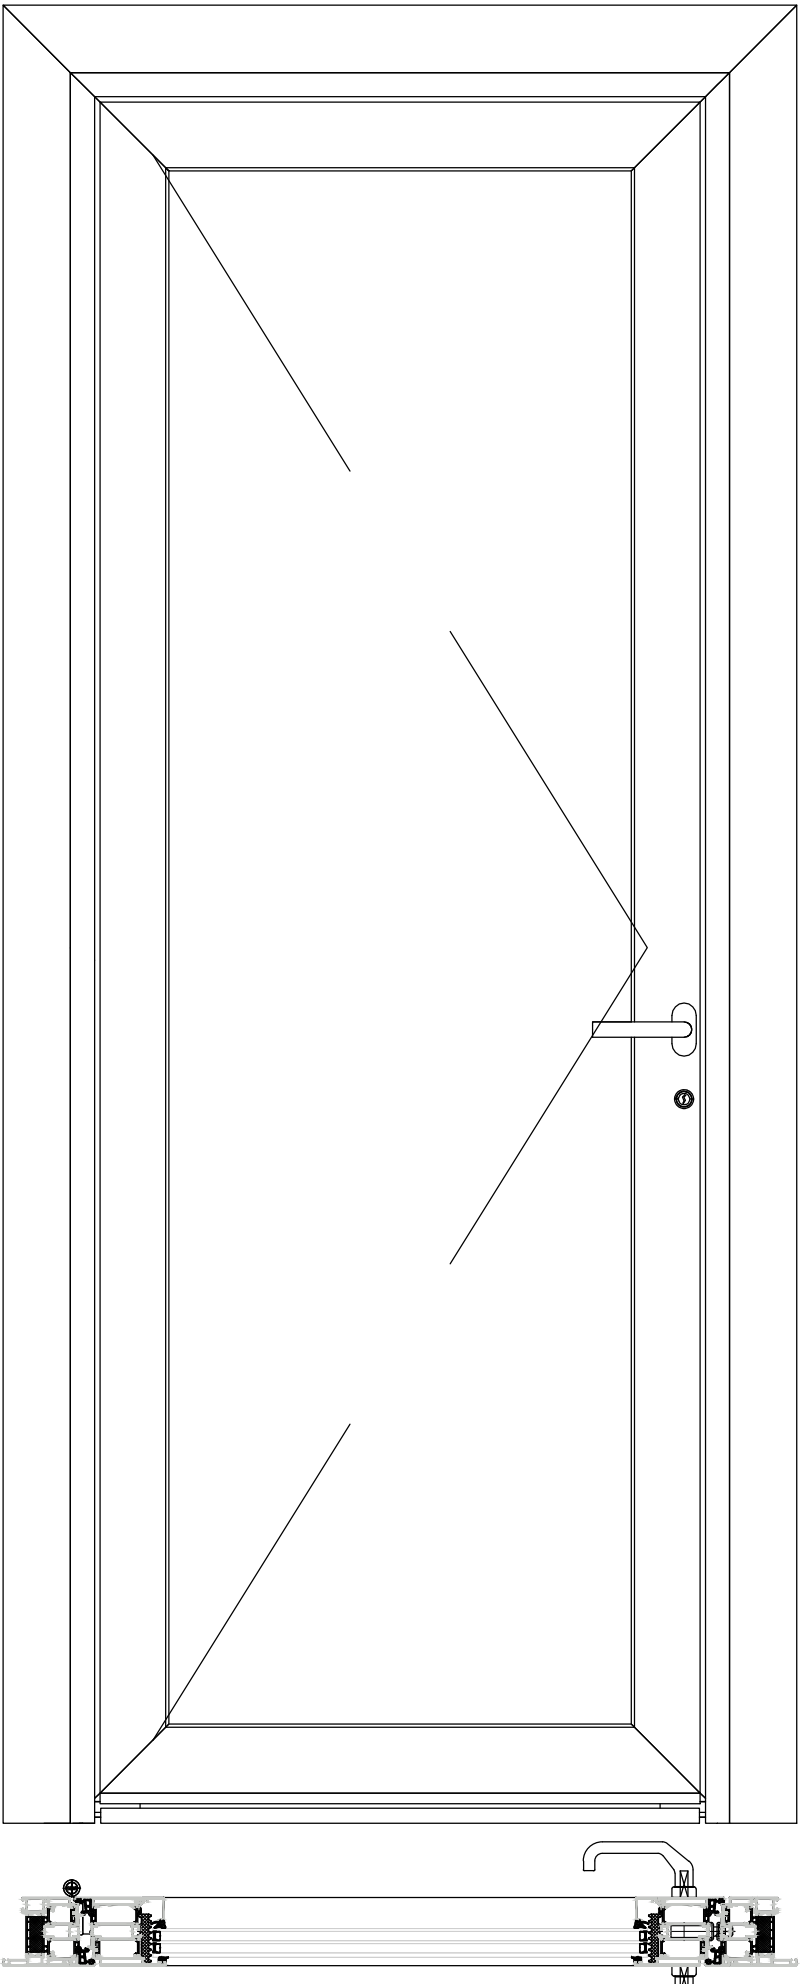


DEUR BINNENDRAAIEND

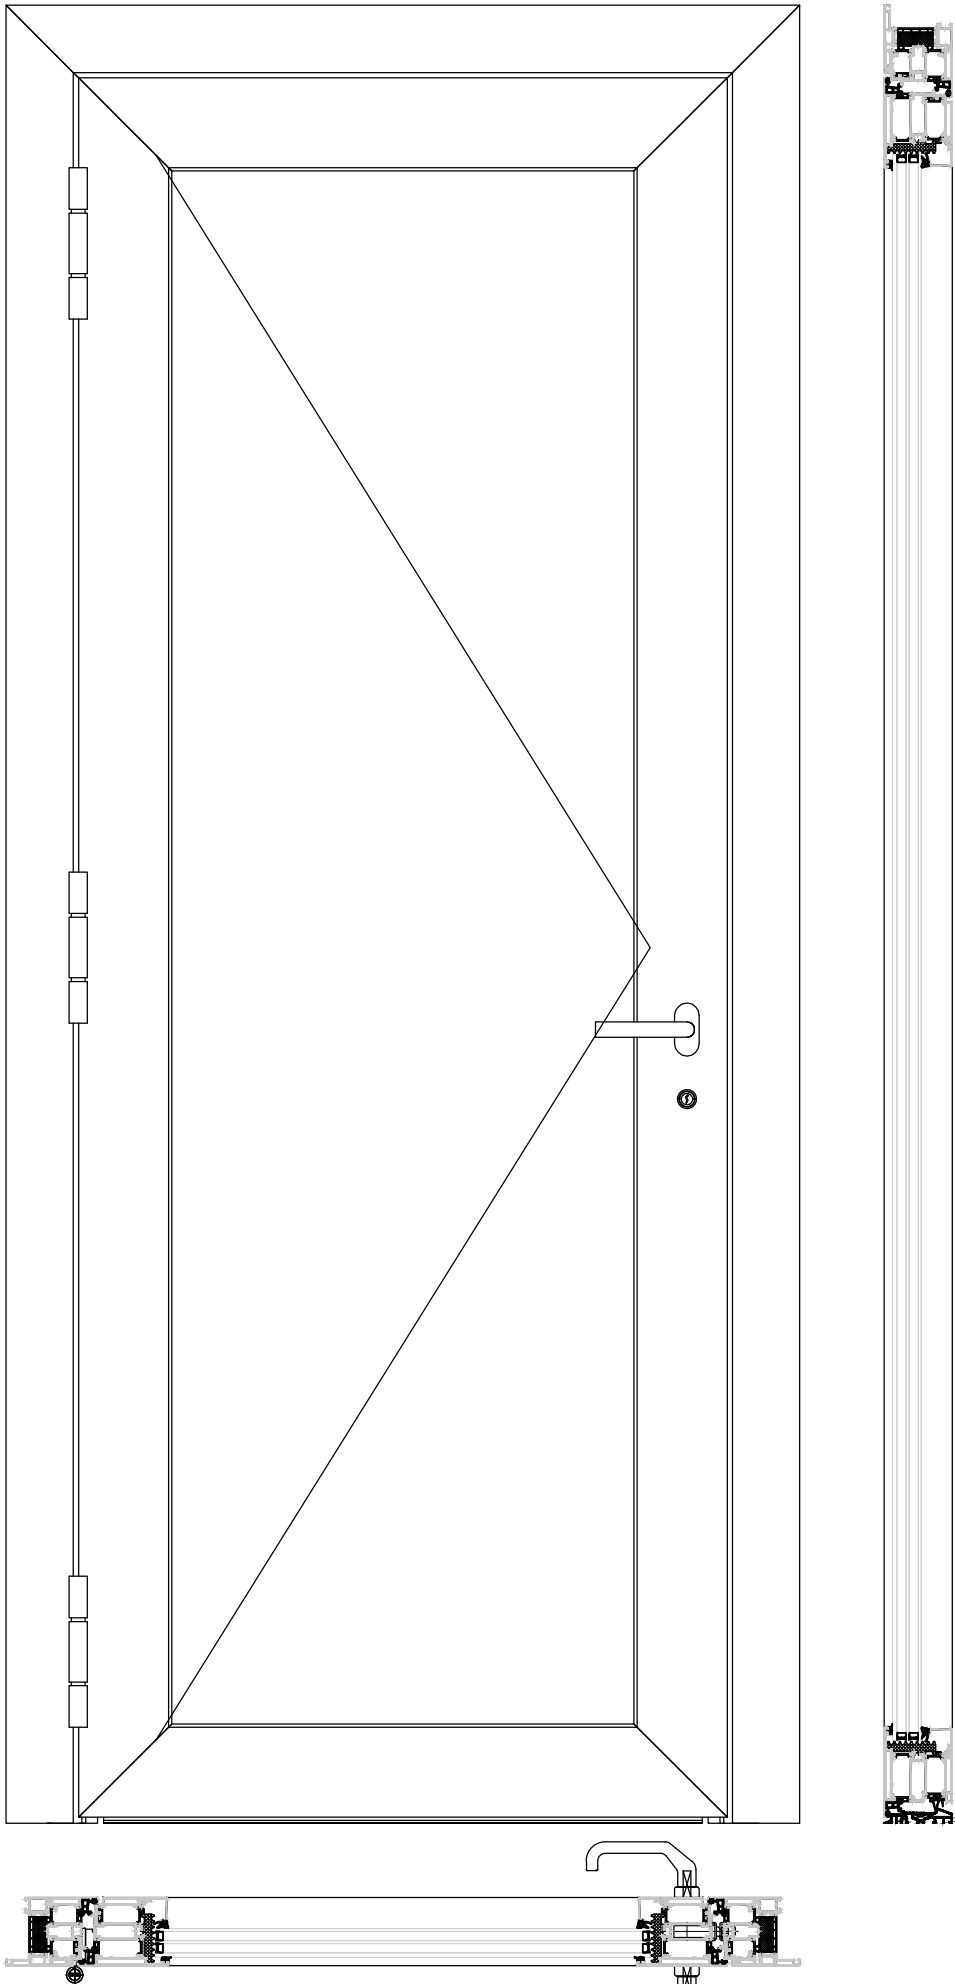


DEUR BUITENDRAAIEND

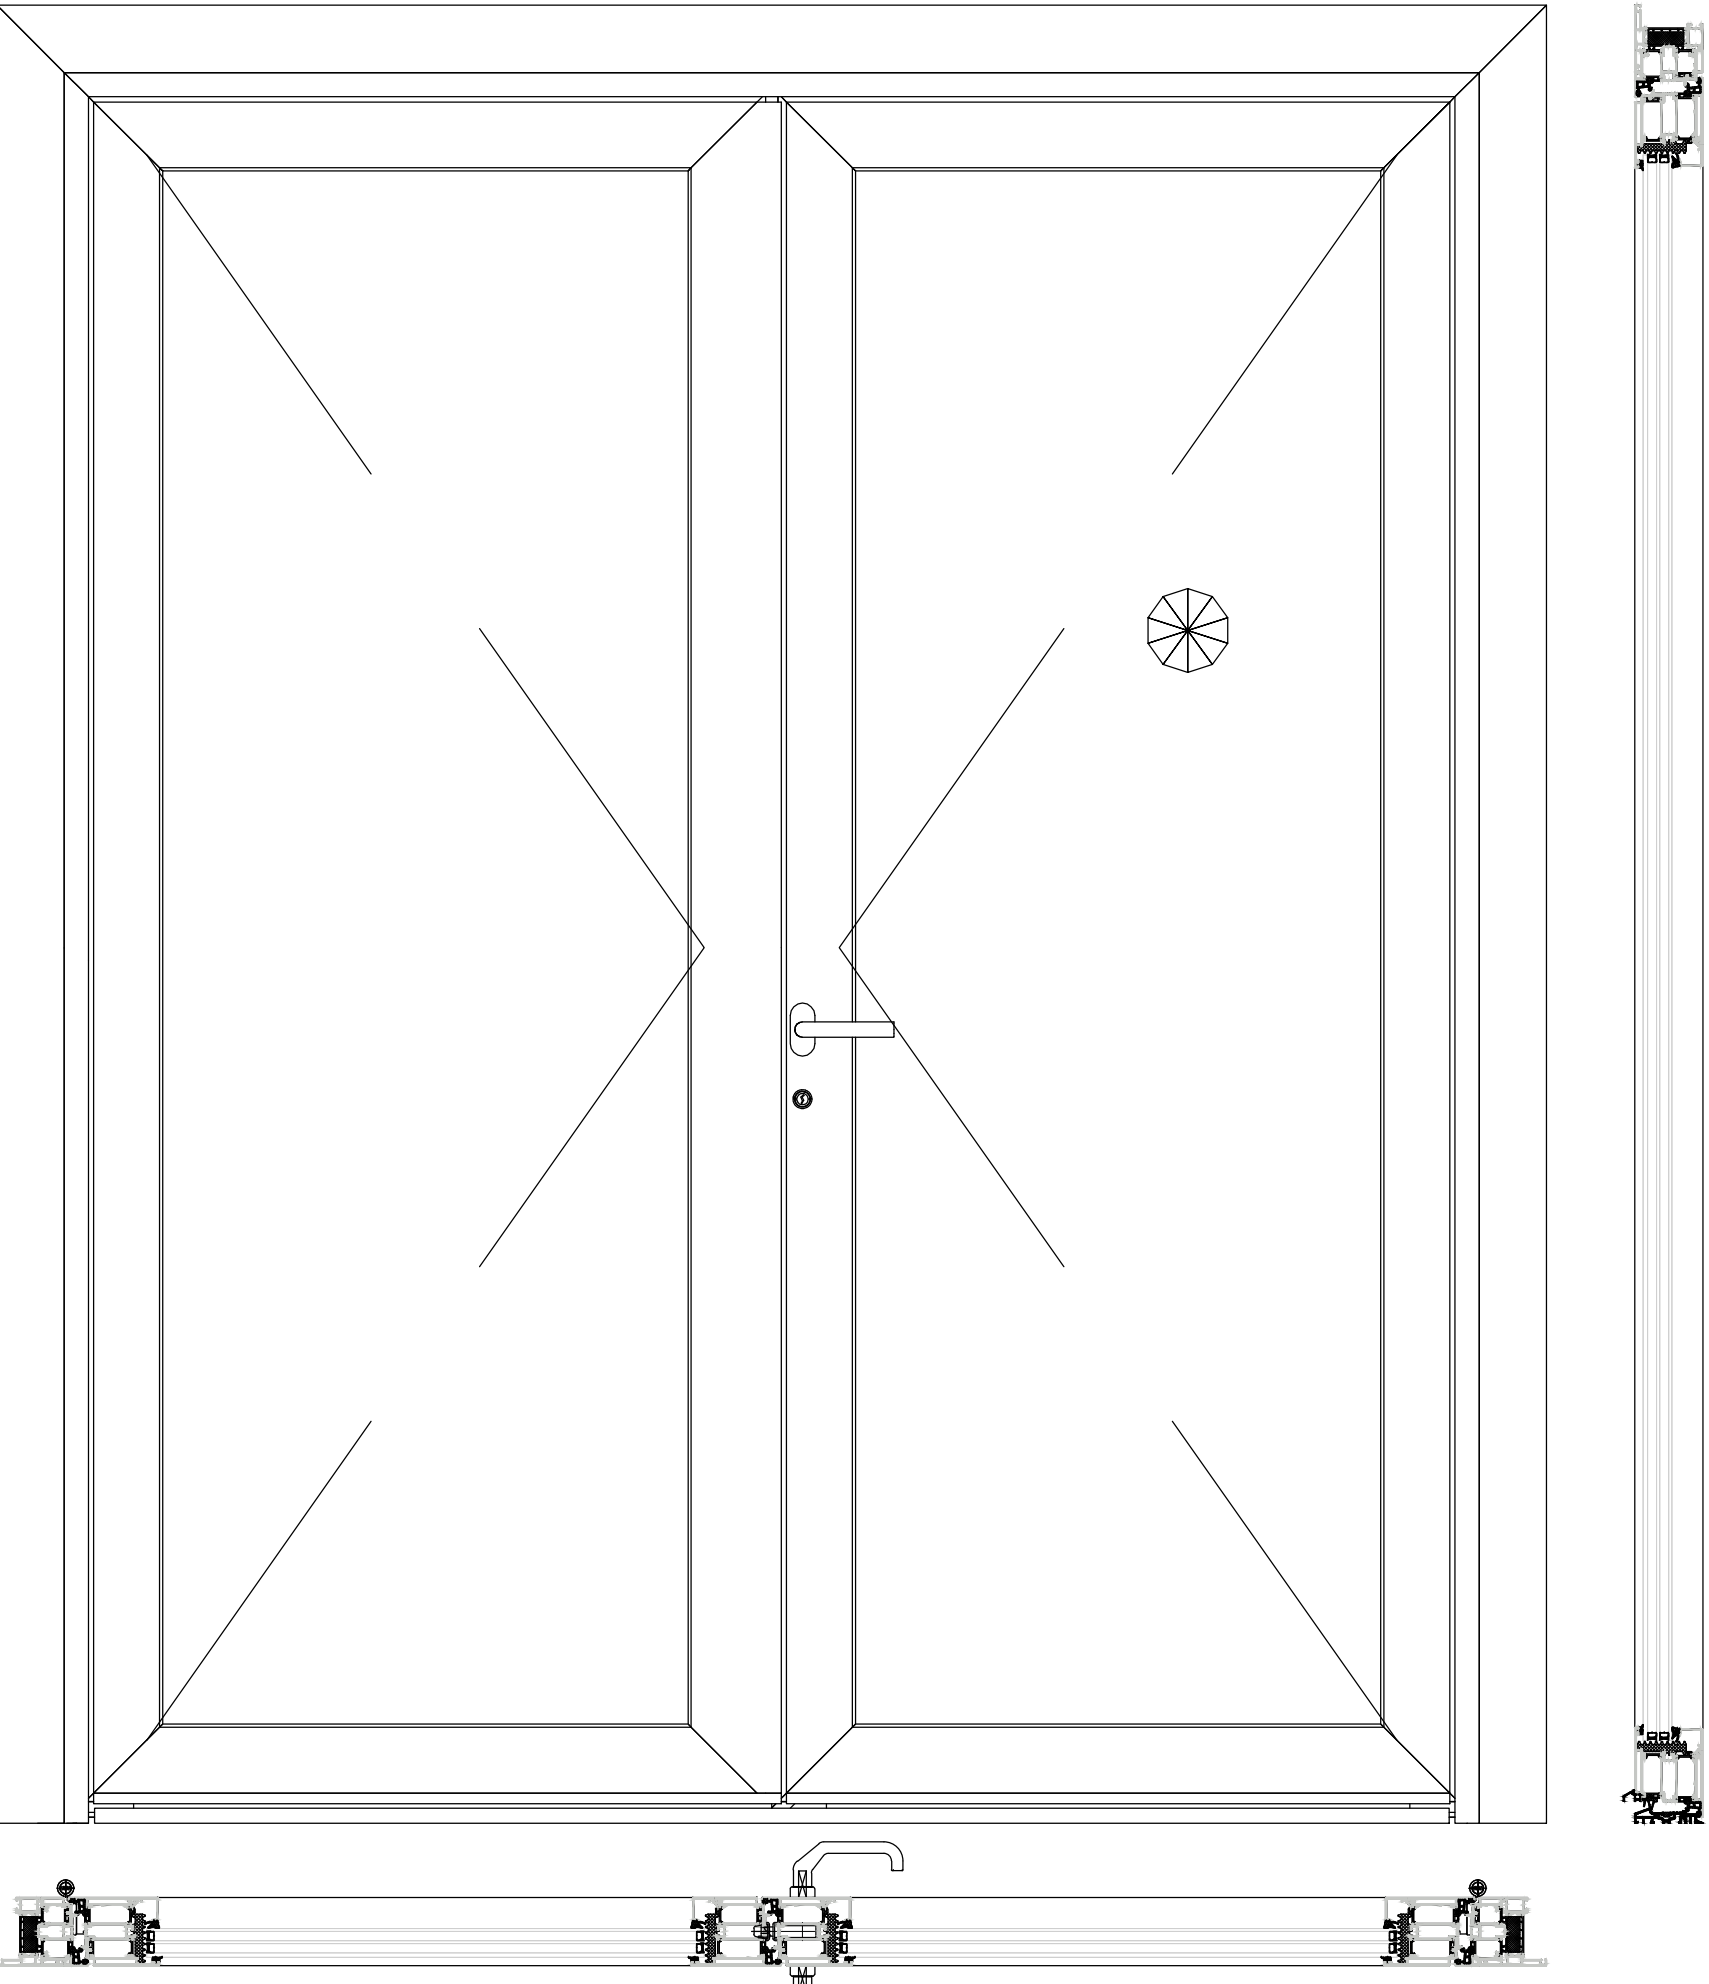


DUBBELE DEUR BINNENDRAAAIEND

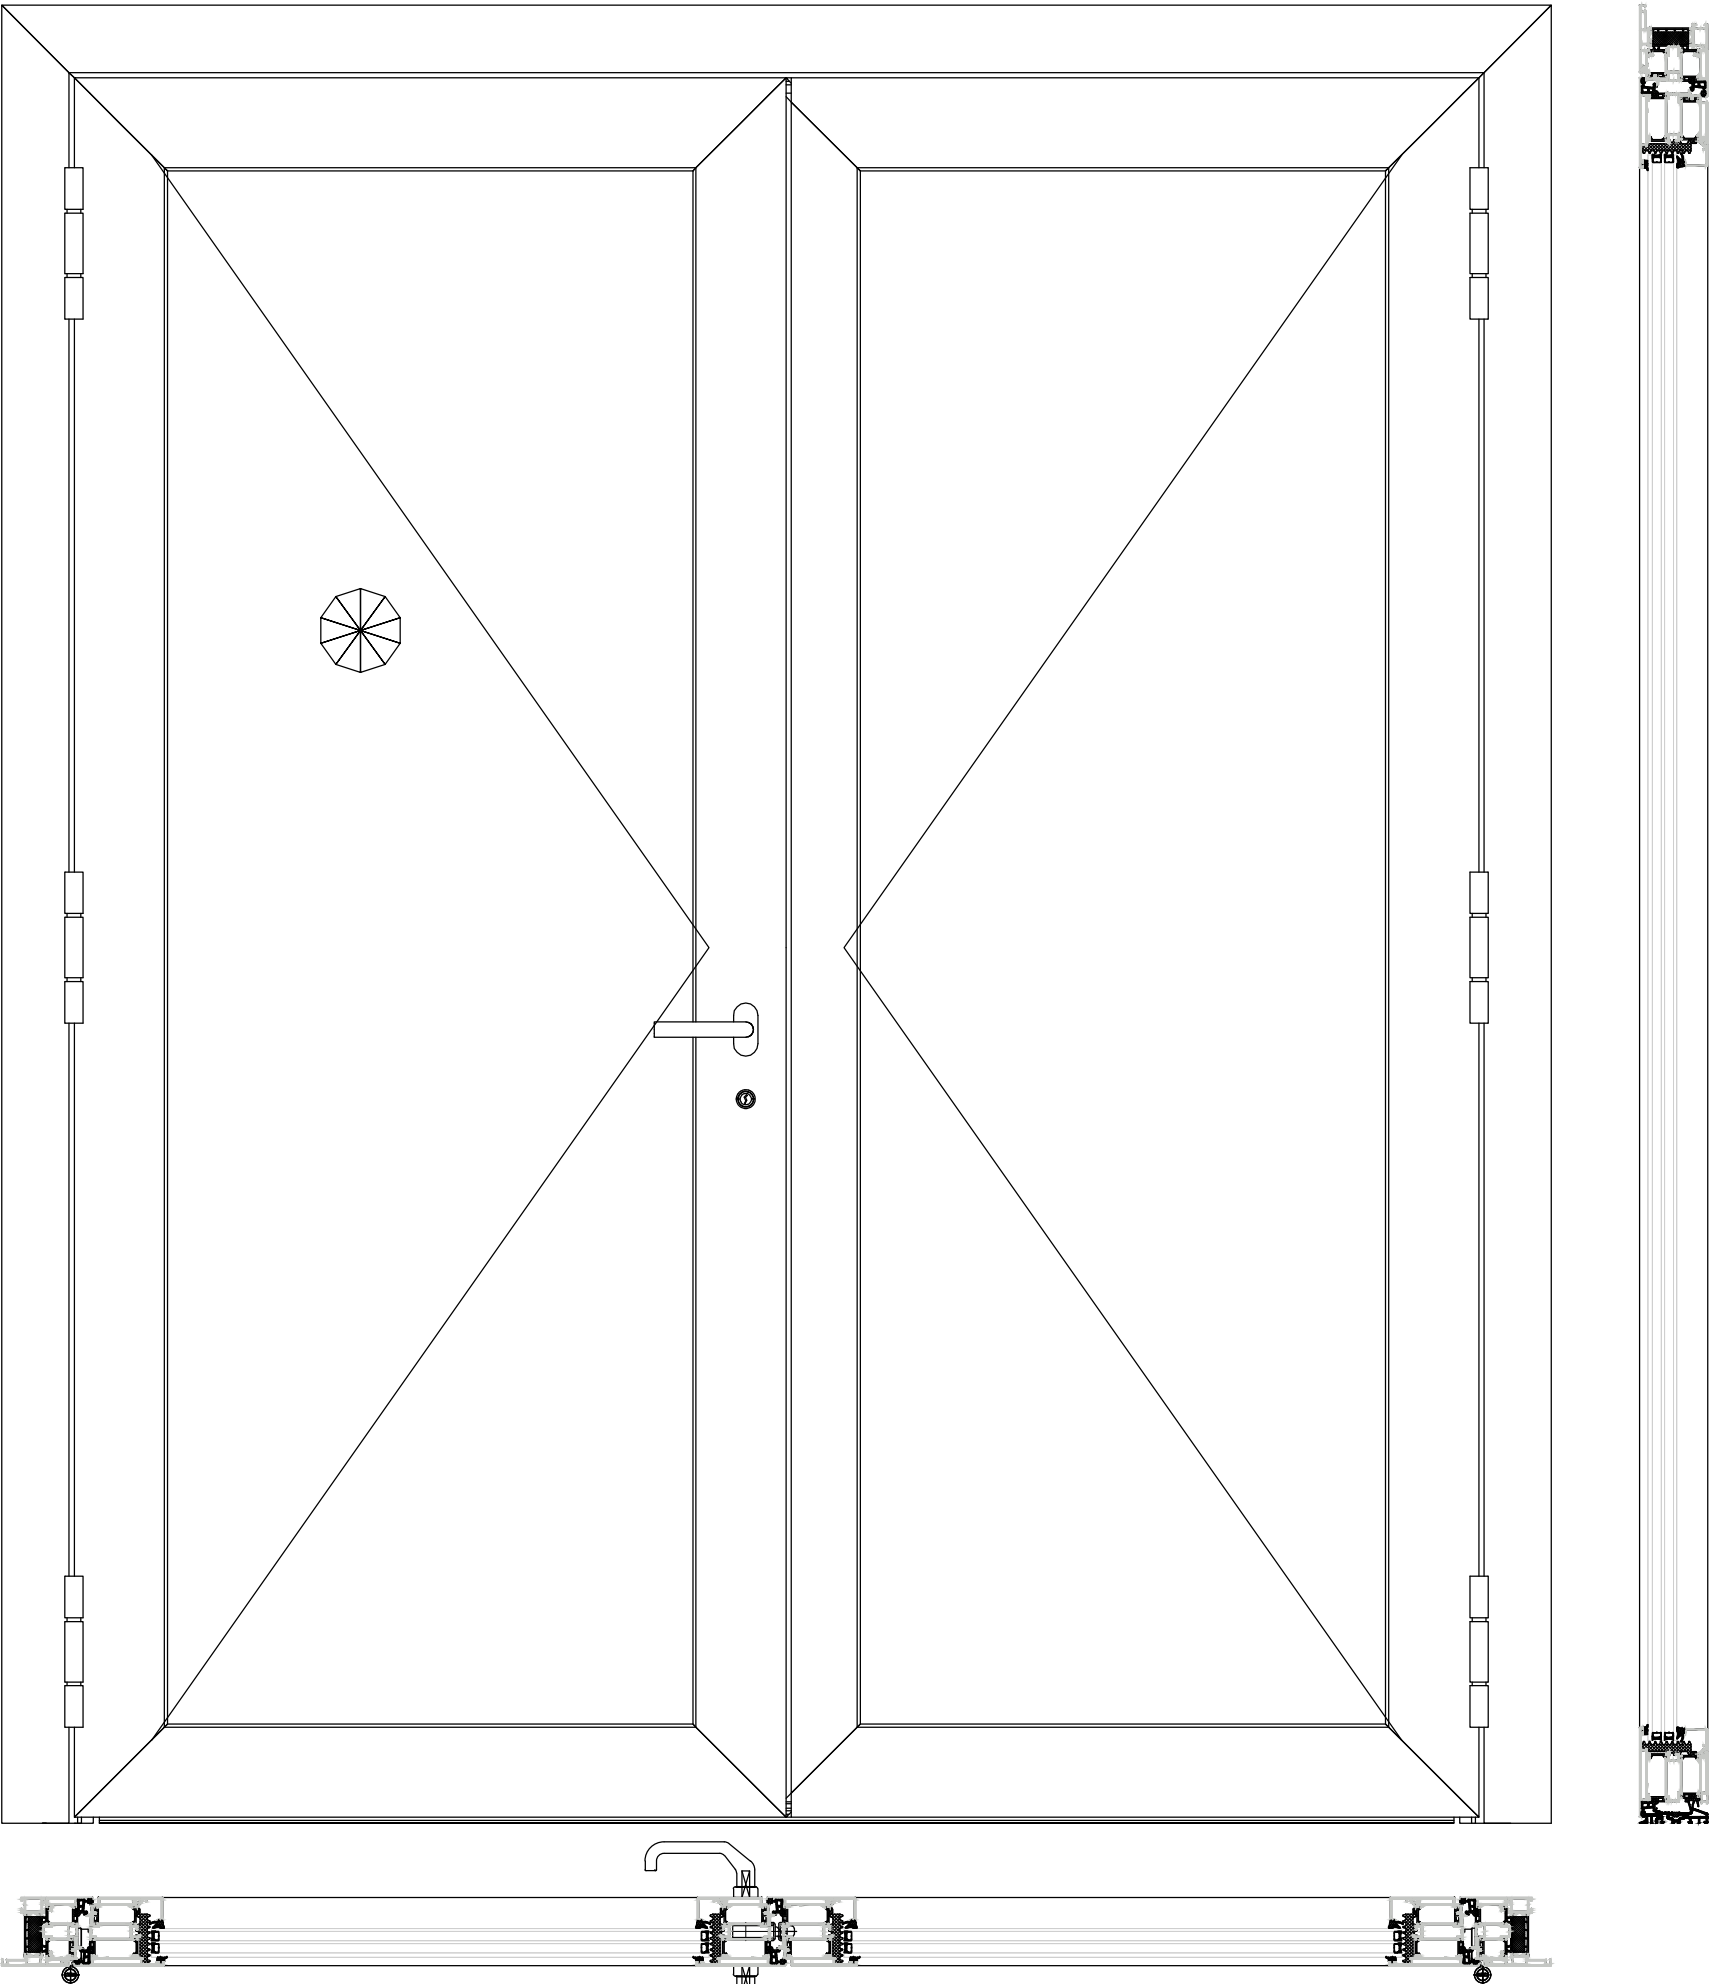


DUBBELE DEUR BUITENDRAAAIEND

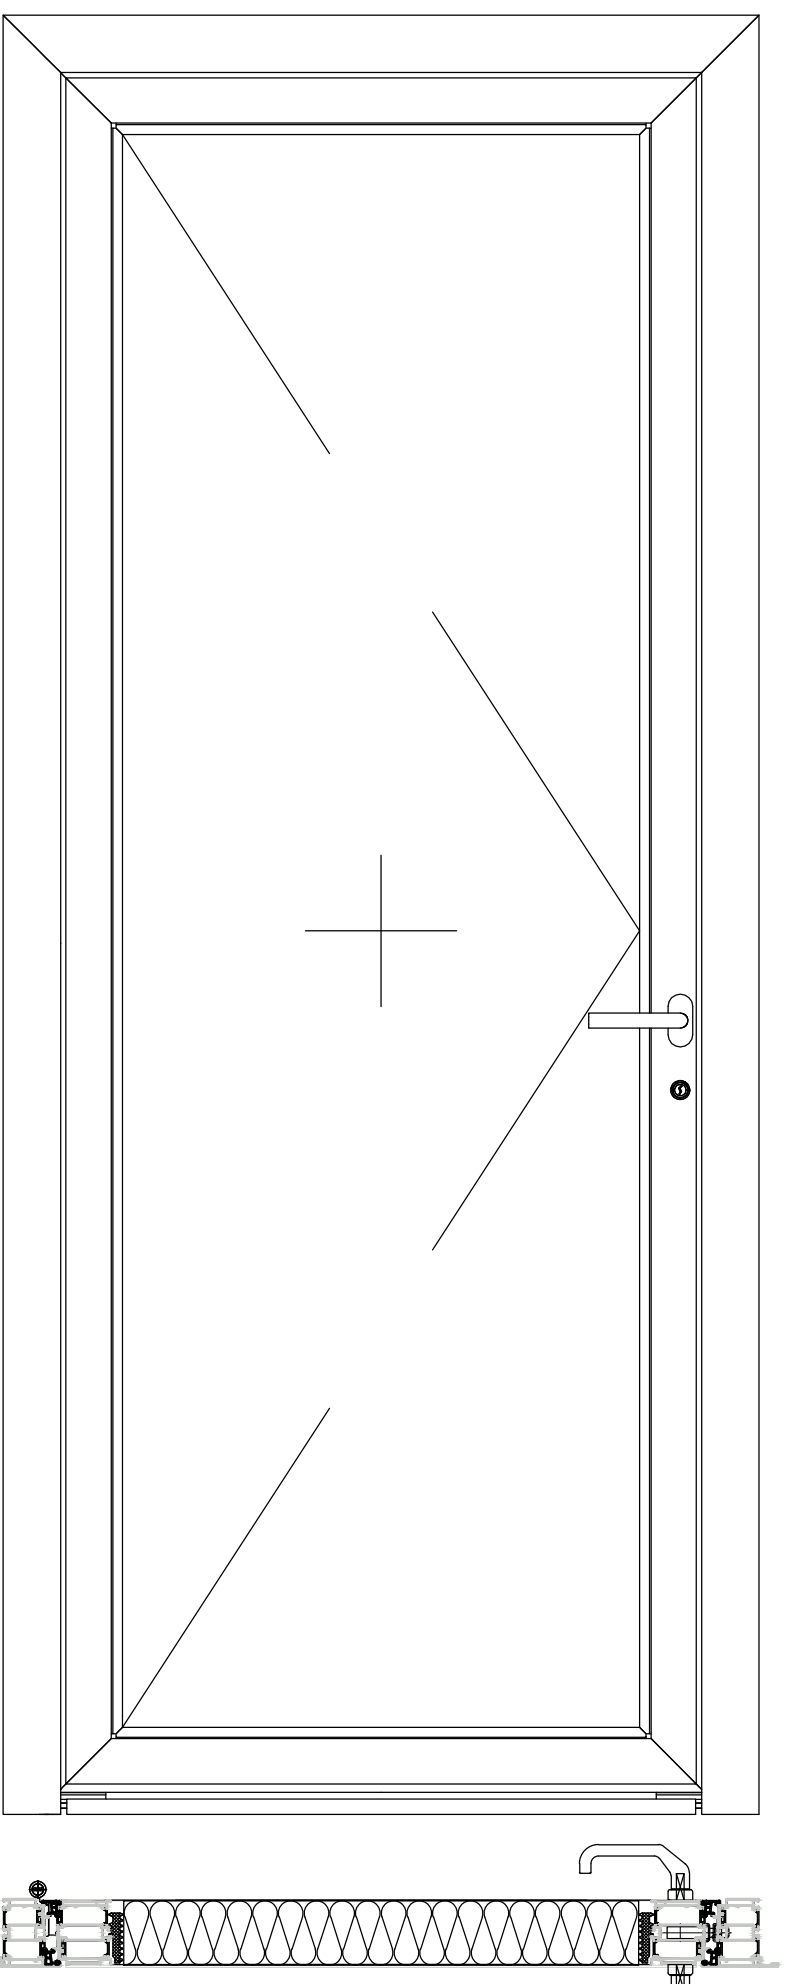


DEUR BINNENDRAAIEND
DEURVLEUGELBEDEKKEND

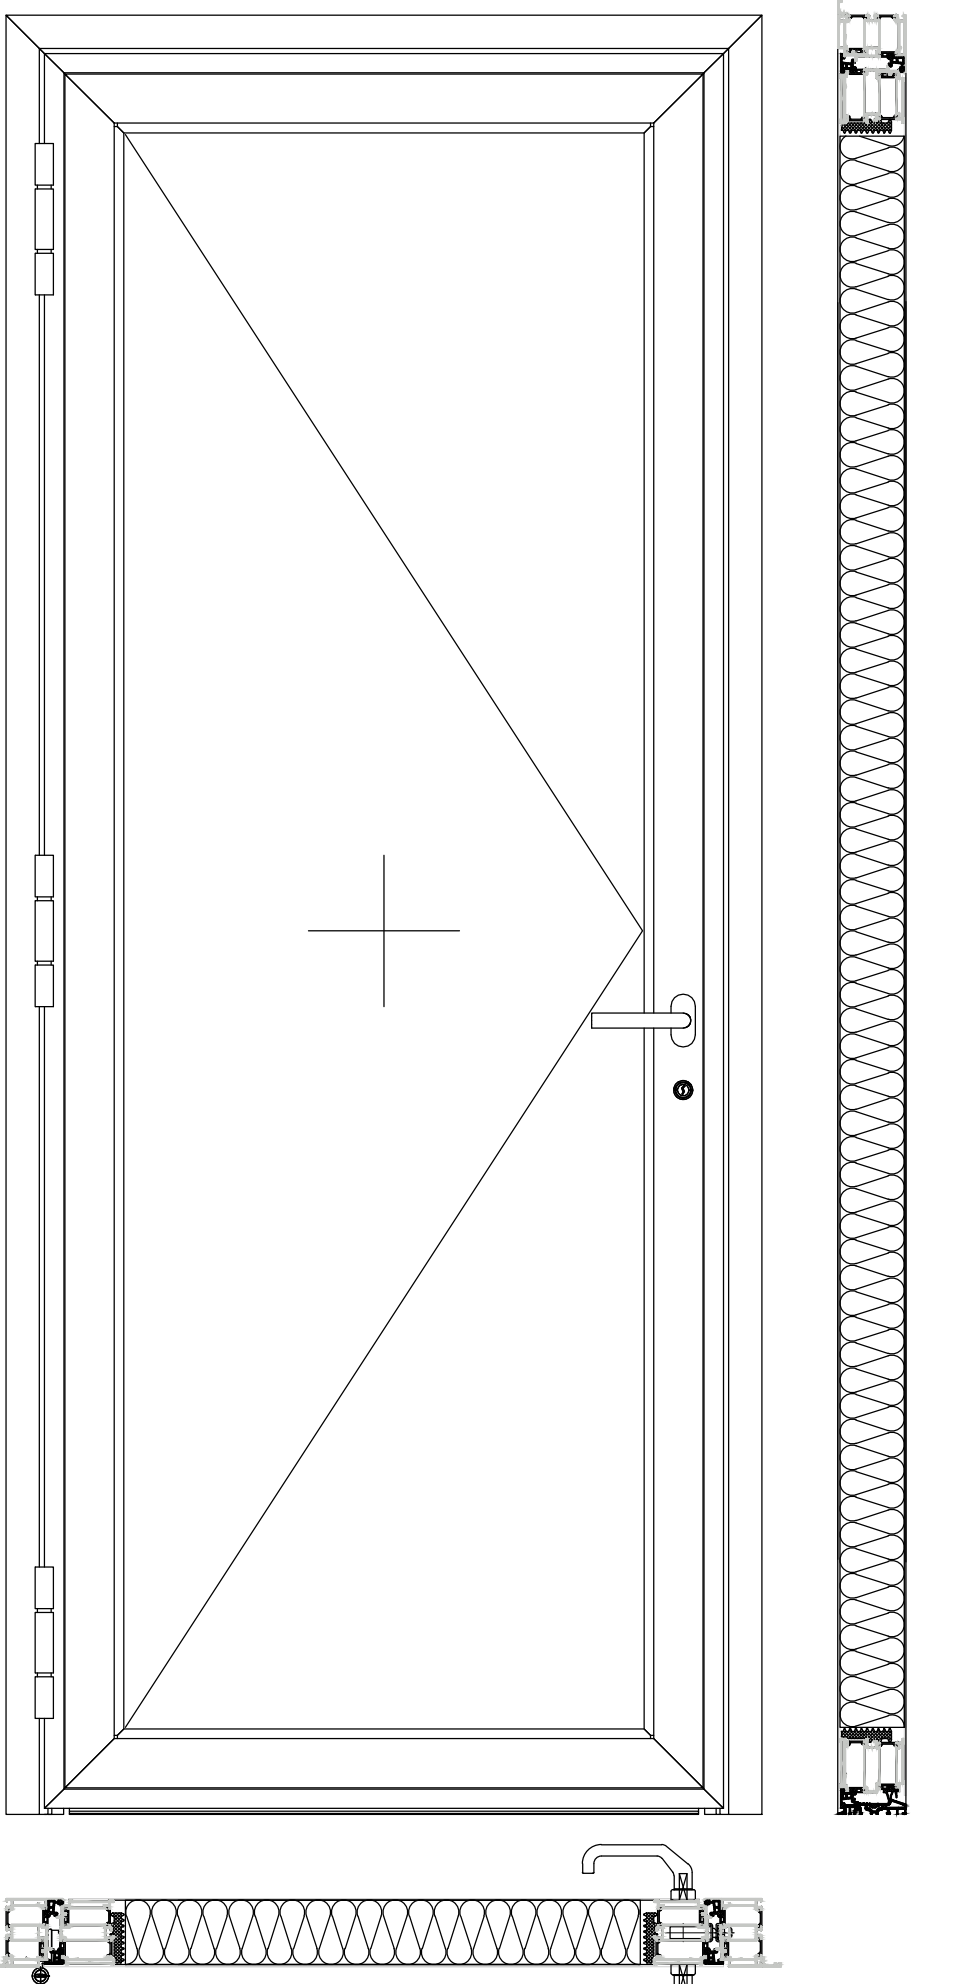

DEUR BUITENDRAAIEND
VLEUGELBEDEKKEND

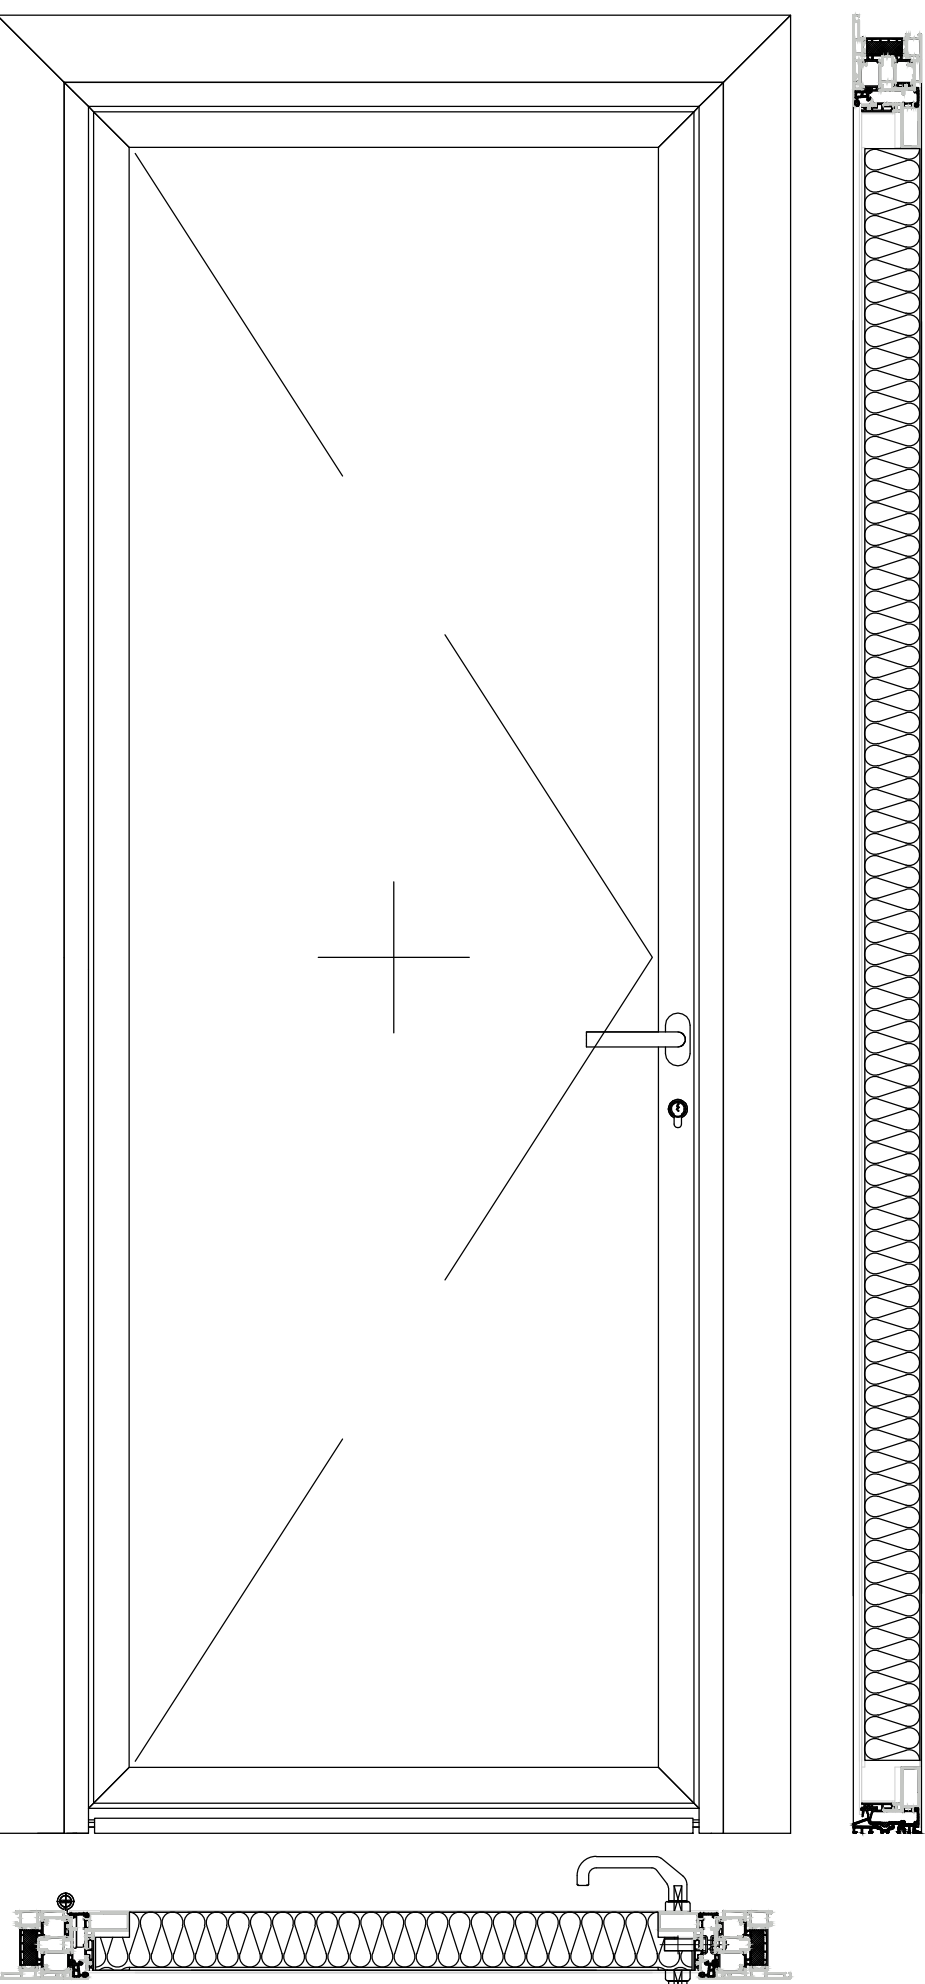

DEUR BINNENDRAAIEND
DEURVLEUGELBEDEKKEND

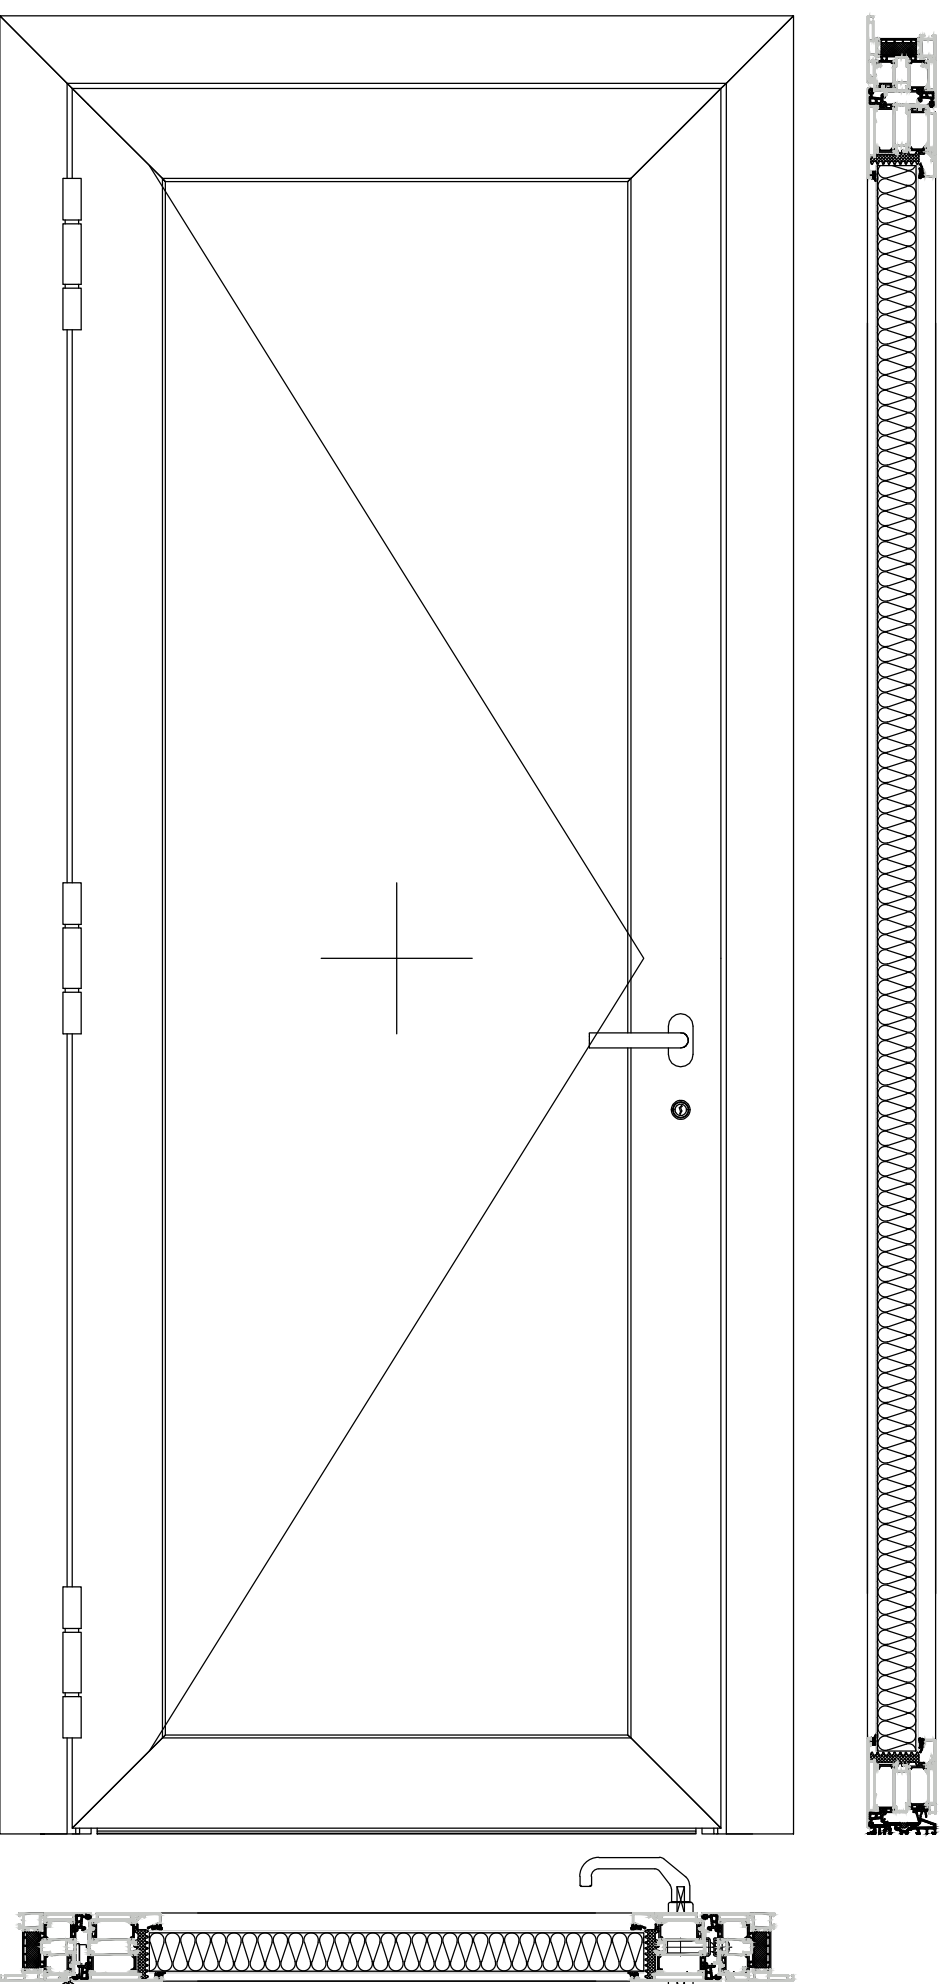

DEUR BUITENDRAAIEND
VLEUGELBEDEKKEND

Tekeningen met de vermelding Constructievoorstel moeten door de gebruiker op de nauwkeurigheid en uitvoerbaarheid en haalbaarheid ervan worden gecontroleerd.
Voor het concept en de realisatie blijven alle rechten (inclusief auteurswet, tekeningen- en modellenrecht, merkenwet) voortbehouden. De aansprakelijkheid van SCHÜCO is beperkt tot opzet en grove nalatigheid. Vervelvoudiging en/of doorgeven van het constructievoorstel in zijn geheel of gedeeltelijk zijn uitsluitend met voorafgaande schriftelijke toestemming toegestaan. Voor alle rechtbetrekkingen die voortvloeien uit het gebruik van het constructievoorstel gelden aanvullend de algemene verkoop- en leveringsvoorwaarden evenals de technische voorwaarden.1992 De uitvoering van de profielafmetingen moet conform definitieve, statische berekening gebeuren. De Schüco-verwerkingsrichtlijnen moeten worden nageleefd.
Alle haarvoegen, groef-, T- en contactpunten moeten volgens de richtlijnen worden afgedicht. Contact met aluminium of stalen profielen moet door dichtingsbanden worden vermeden. Alle door ons vermelde afmetingen en hoeken moeten door de verwerker nauwgezet worden gecontroleerd.
Verbindingsmiddelen moeten naargelang het montageconcept, de statische berekening en de geldende normen worden uitgevoerd.
* Uw gebaseerd op getekende profielcombinatie, deur met afmetingen 1,1 m x 2,2 m, HR++glas met Ug=1,1W/m²K en edelstaal afstandhouder met psi= 0,08. Met thermische verbeterde afstandhouder en glas of paneel kan een lagere Uw worden gehaald.

Systeem	
AD 90/AD UP 90	
Uf systeem [W/m²K]	Ud deur* [W/m²K]
2,2	1,7
Schaal	
1:10, 1:5 en 1:1 (A0)	
Datum tekening	
05-01-2024	

SCHÜCO

SCHÜCO Nederland BV
Clarissenhof 3A, 4133 AB Vianen
Telefoon: (0031) 088 2033300

! Deze tekening is gemaakt voor architecturale toepassing. Dit is geen uitvoeringstekening. Bij uitvoering gelden de Schüco verwerkingsvoorwaarden.